



Das neue Pfarreizentrum

3. Geschoss: Sitzungszimmer / Atelier / Jugendraum

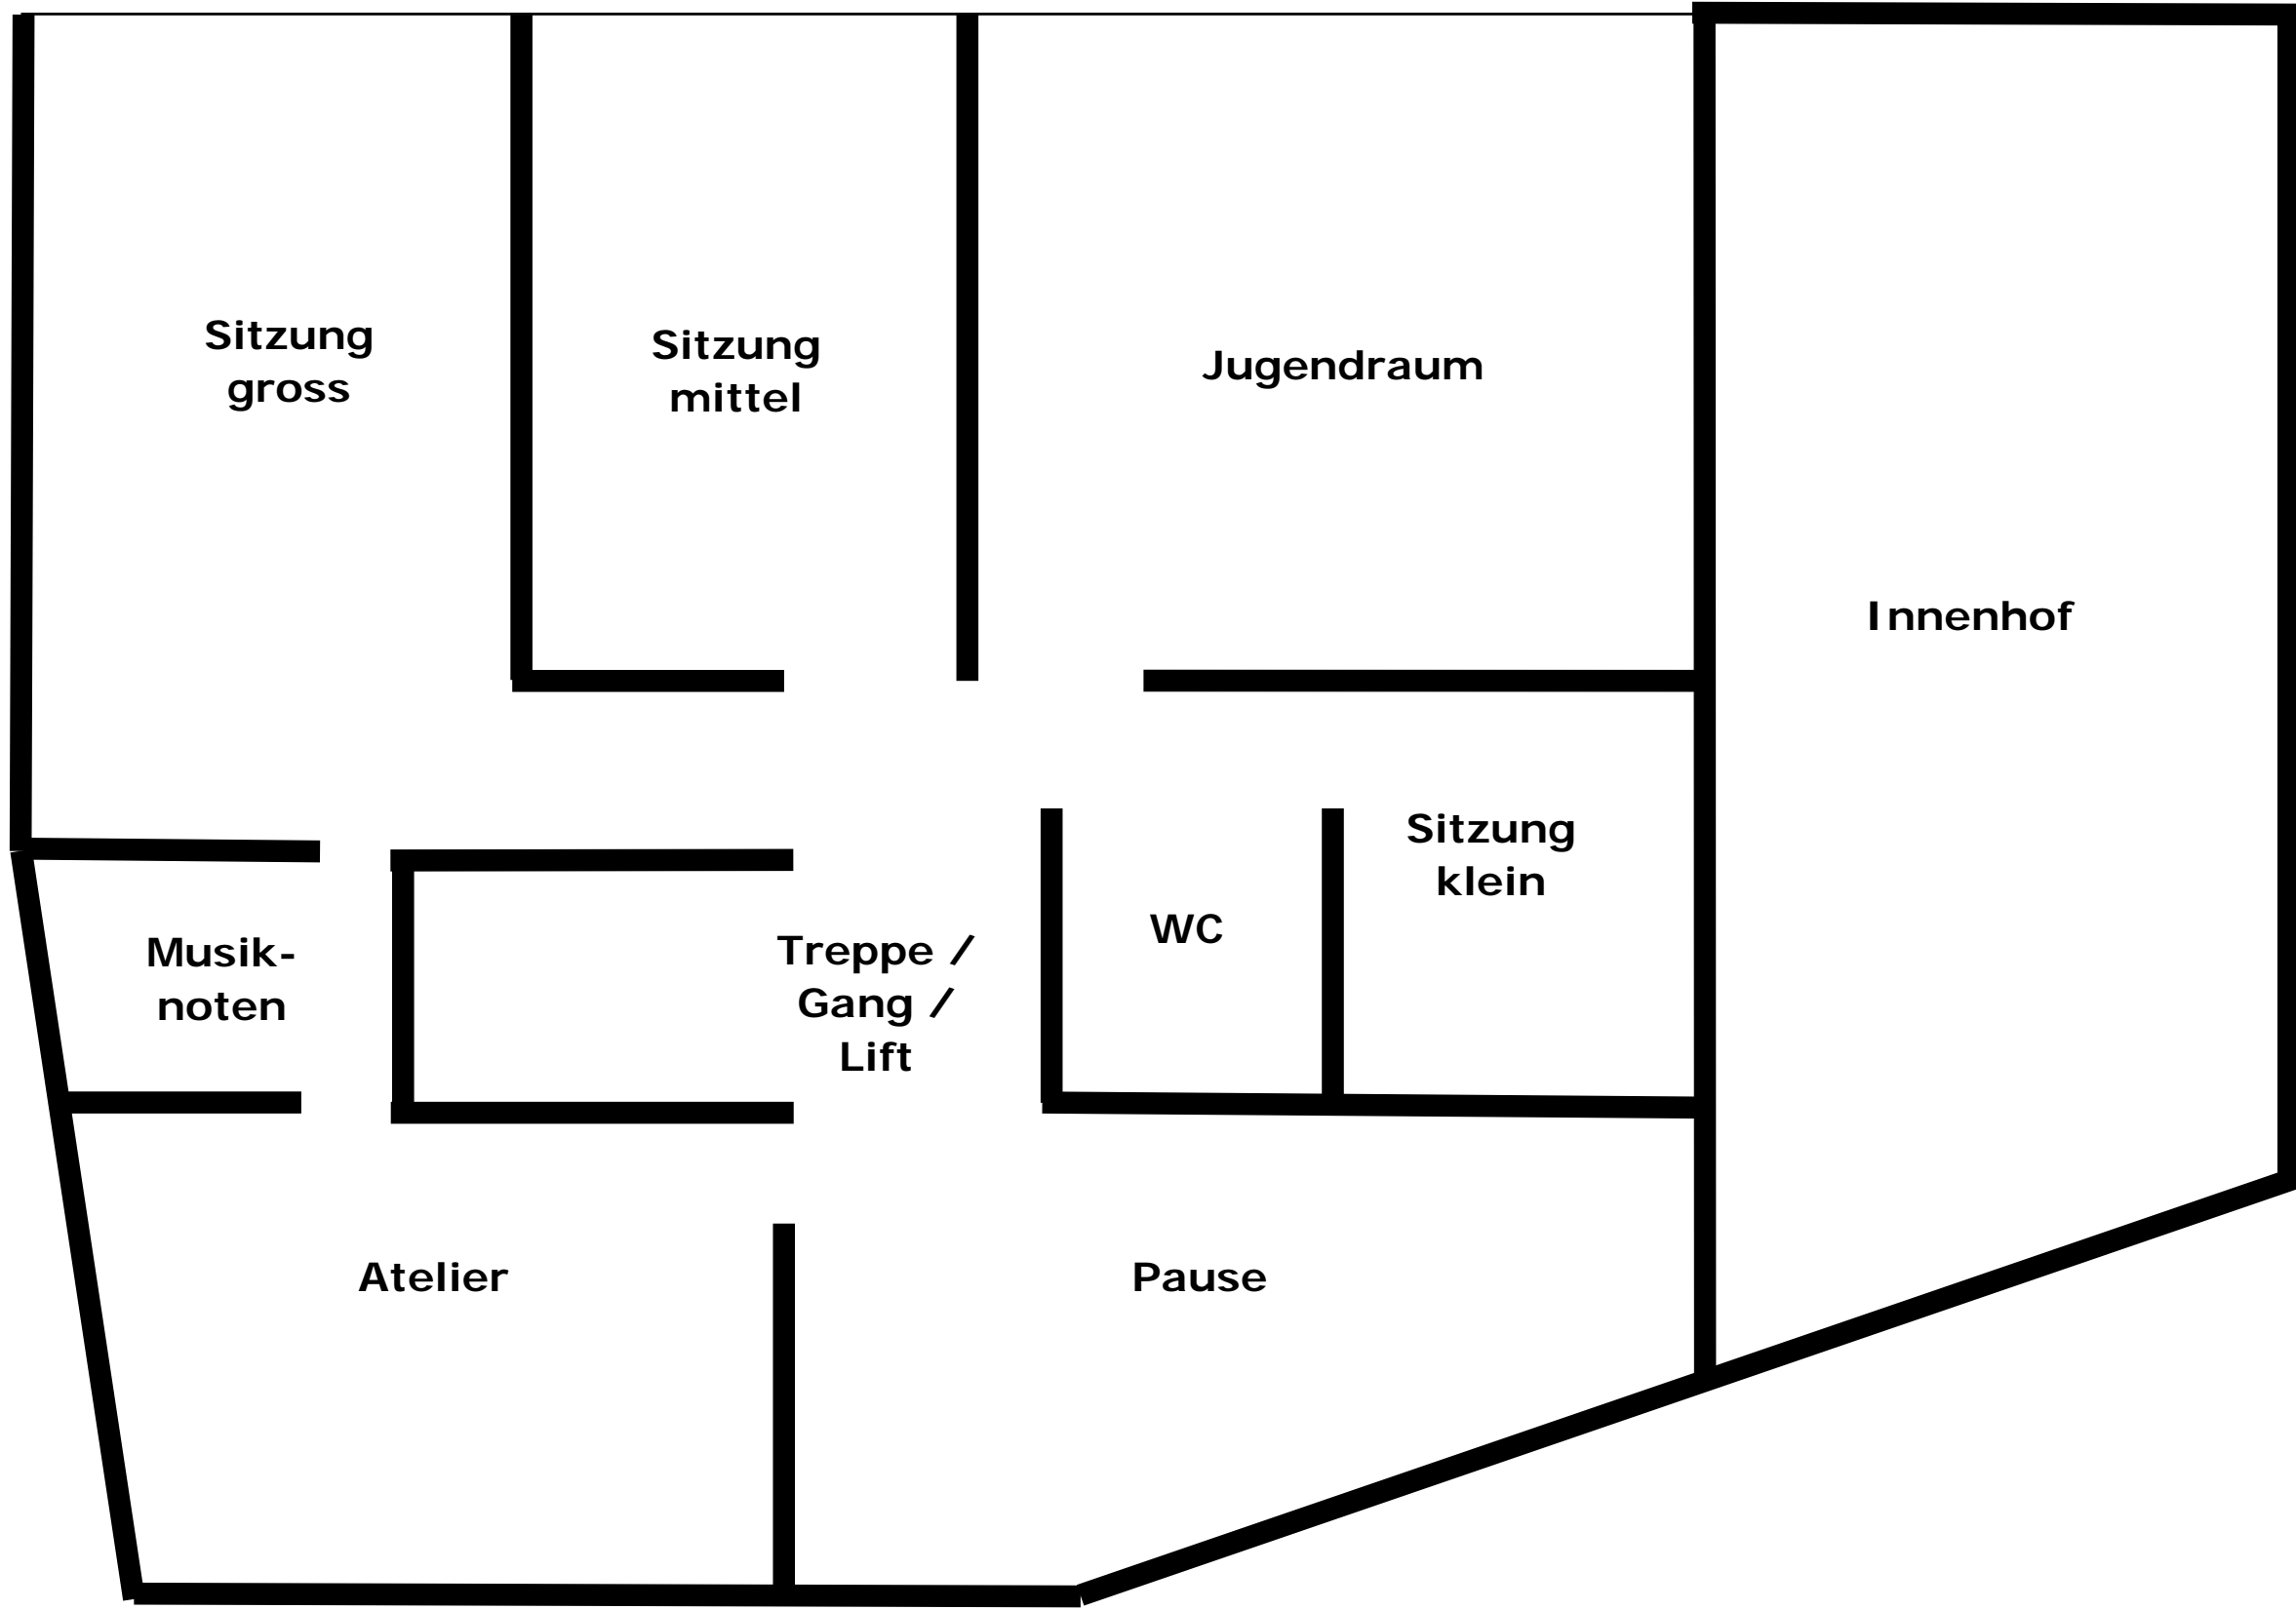

2. Geschoss: Saalgeschoss

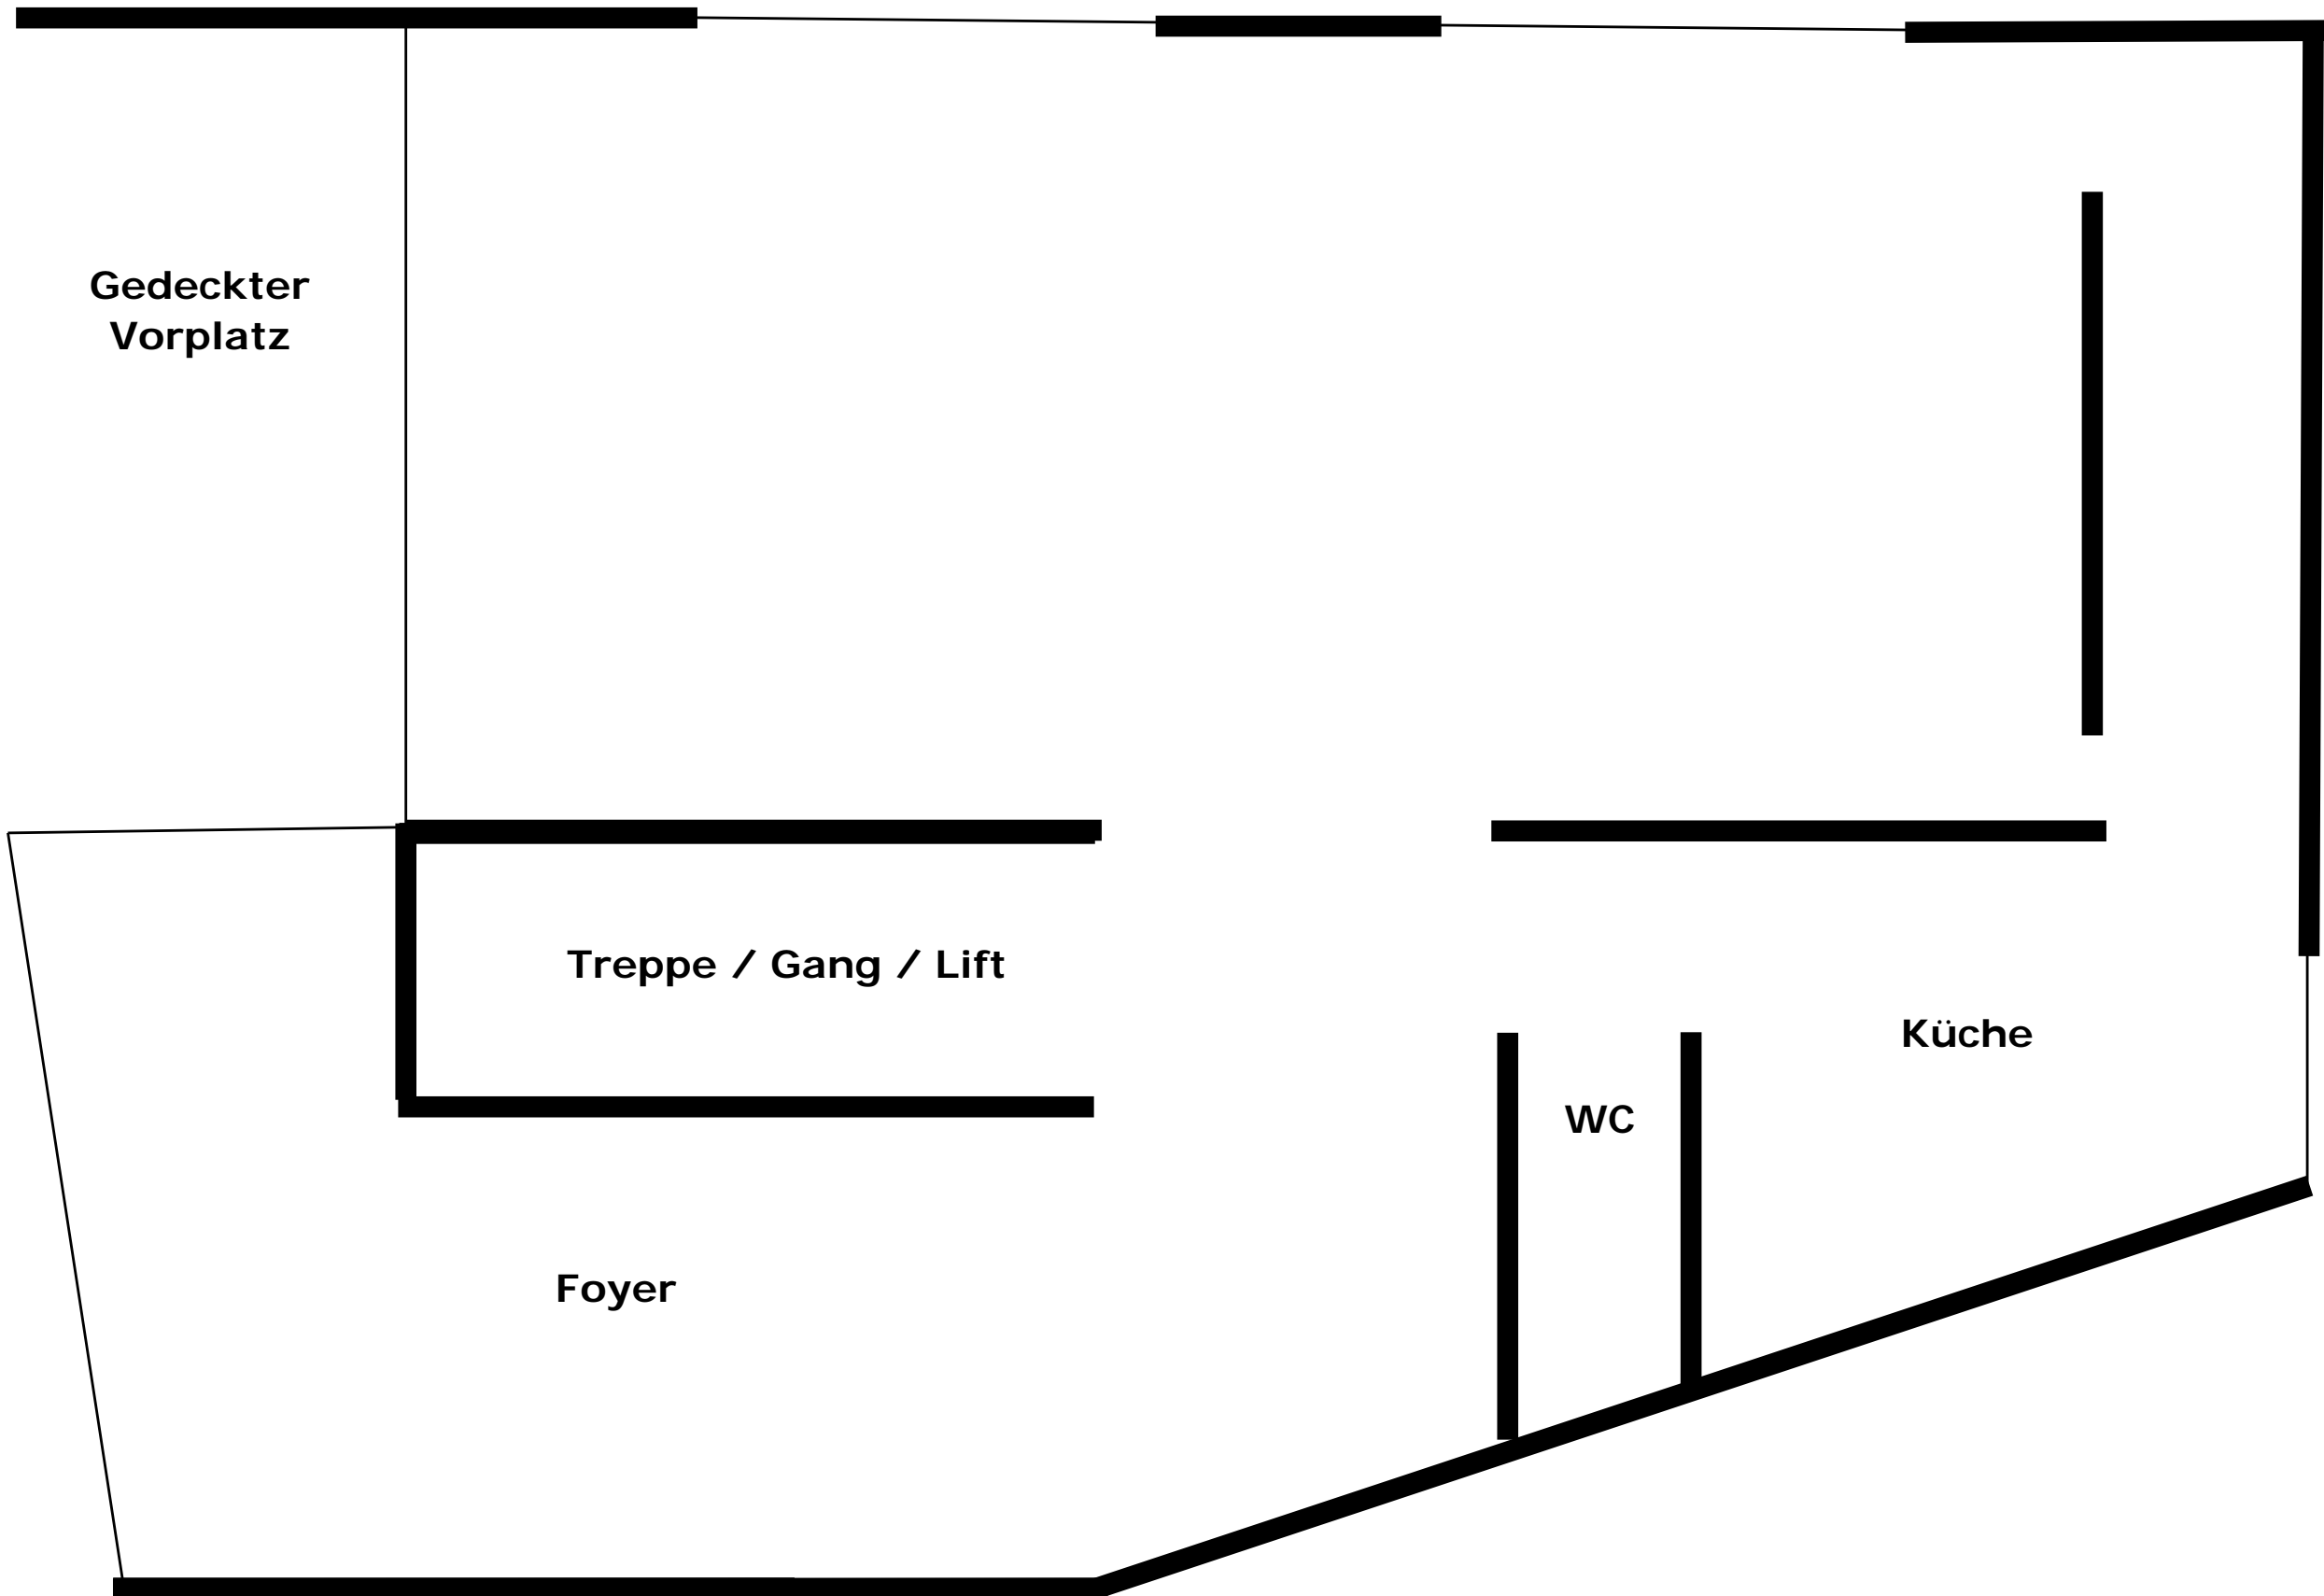

1. Geschoss: Erdgeschoss mit WC-Anlagen / Sekretariat / Besprechung / Büro

